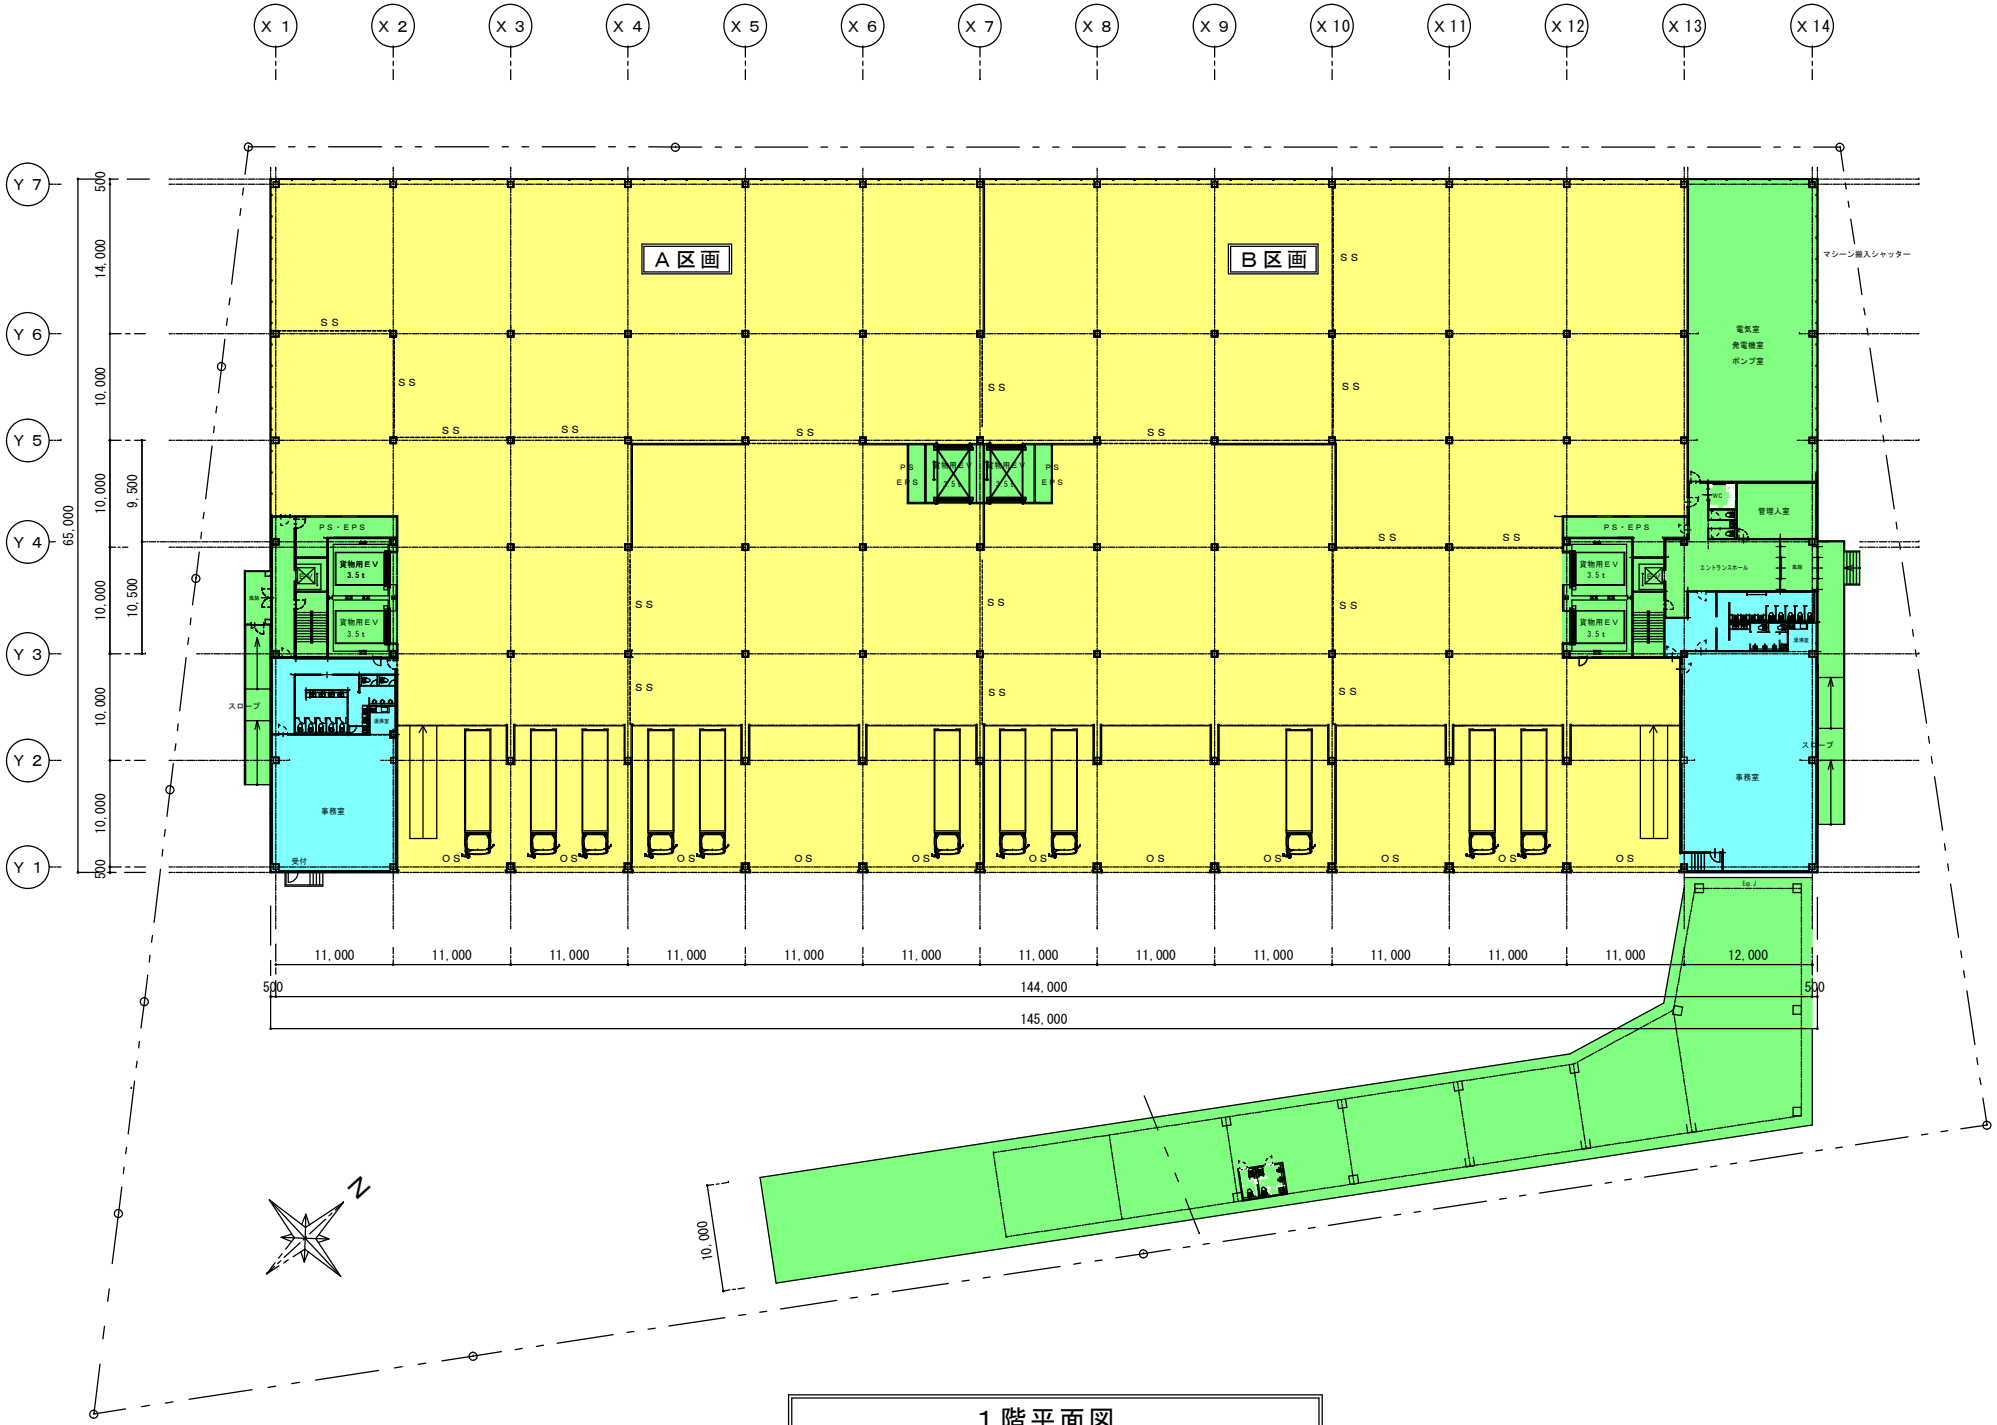
X 1
X 2
X 3
X 4
X 5
X 6
X 7
X 8
X 9
X 10
X 11
X 12
X 13
X 14
Y 7
Y 6
Y 5
Y 4
Y 3
Y 2
Y 1
A 区画
B 区画
SS
OS
PS・EPS
貨物用ＥＶ 3.5ｔ
事務室
受付
スロープ
電気室
発電機室
ポンプ室
管理人室
エントランスホール
マシーン搬入シャッター
11,000
12,000
500
144,000
145,000
65,000
14,000
10,000
9,500
10,500
N

1 階平面図