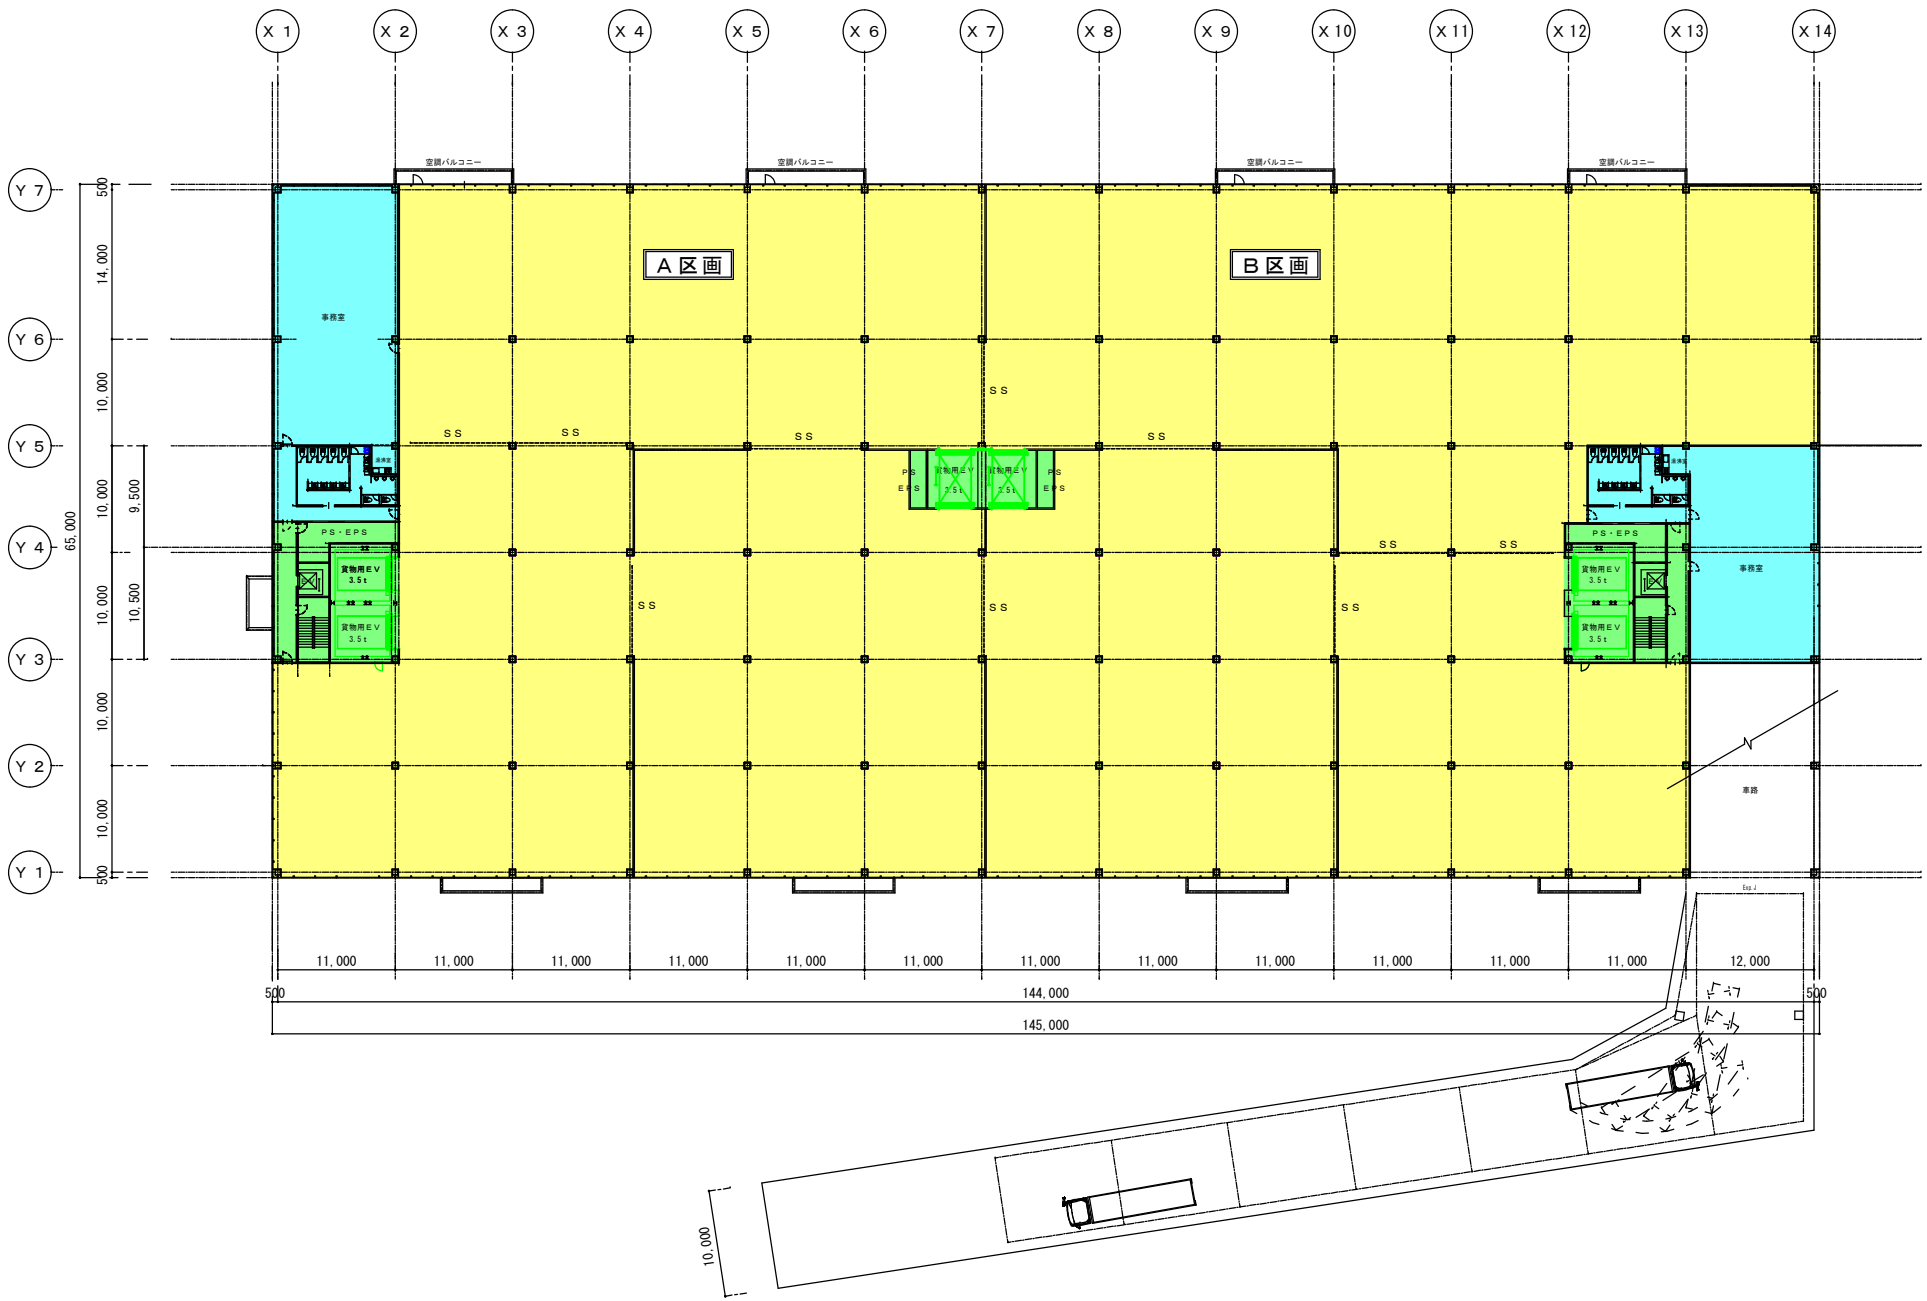
X 1
X 2
X 3
X 4
X 5
X 6
X 7
X 8
X 9
X 10
X 11
X 12
X 13
X 14
Y 7
Y 6
Y 5
Y 4
Y 3
Y 2
Y 1
空調バルコニー
A 区画
B 区画
事務室
SS
PS
EPS
PS・EPS
貨物用EV
3.5t
車路
11,000
12,000
144,000
145,000
65,000
14,000
10,000
9,500
10,500
500
10,000

2 階平面図